


# Kantprofil 1.3.2 A

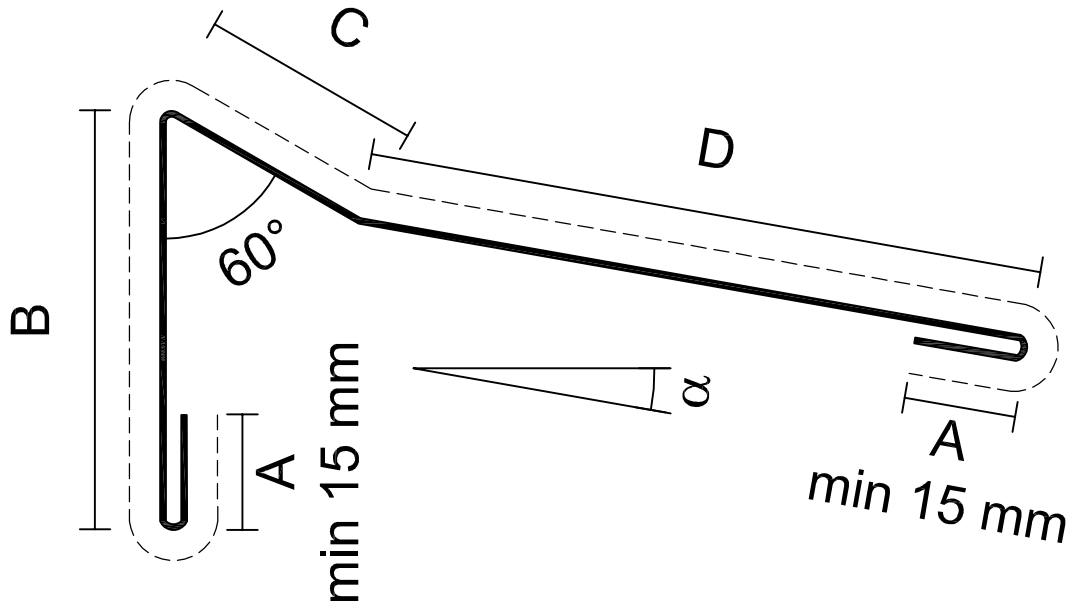

$2 \times A + B + C + D$

Einzellängen bis 6000 mm

5 Kantungen

----- Beschichtungsseite

**LAUKIEN**

-Anwendungstechnik-

Borsigstraße 23  
24145 Kiel  
Tel. (0431) 7187-0  
Fax (0431) 7187-138

Oberfläche

Maßstab 1:1

Position

Datum

Name

Bearb. 11-2012 JSC

Gepr.


Firstprofil  
1.3.2 A

Blatt

Bl

Zust.	Änderung	Datum	Name	Dateiname

# Kantprofil 1.3.2 B

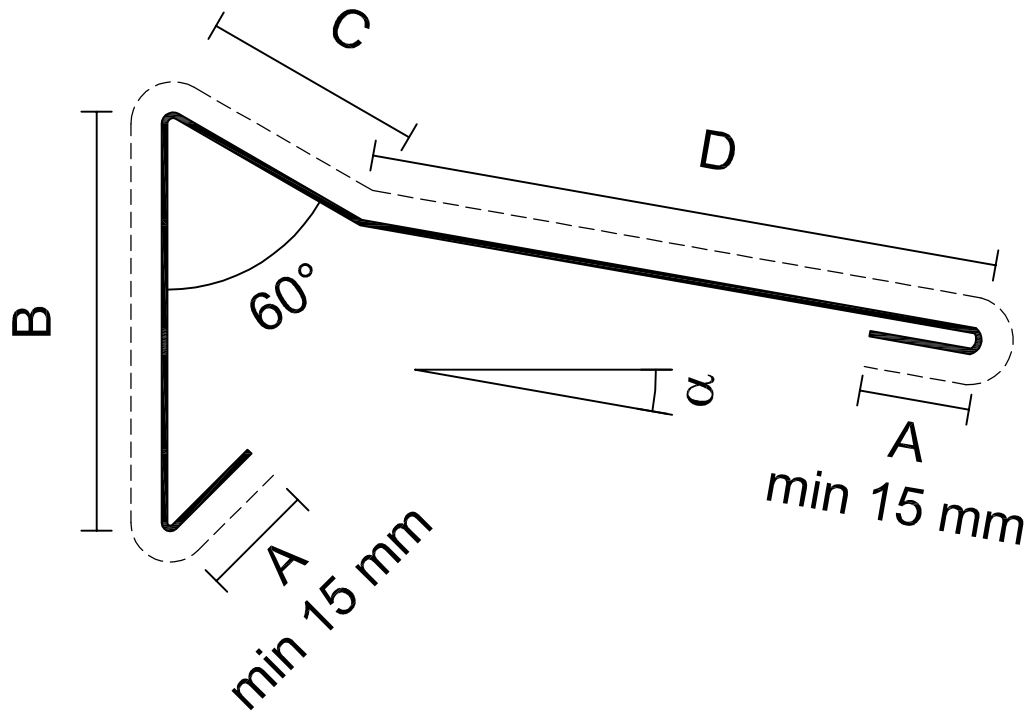

$2 \times A + B + C + D$

Einzellängen bis 6000 mm

5 Kantungen

----- Beschichtungsseite

**LAUKIEN**

-Anwendungstechnik-

Borsigstraße 23  
24145 Kiel  
Tel. (0431) 7187-0  
Fax (0431) 7187-138

Oberfläche

Maßstab 1:1

Position

Datum

Name

Bearb. 11-2012 JSC

Gepr.


Firstprofil Pulldach  
1.3.2 B

Blatt

Bl

Zust.	Änderung	Datum	Name	Dateiname

# 1.3.2 C Kantprofil

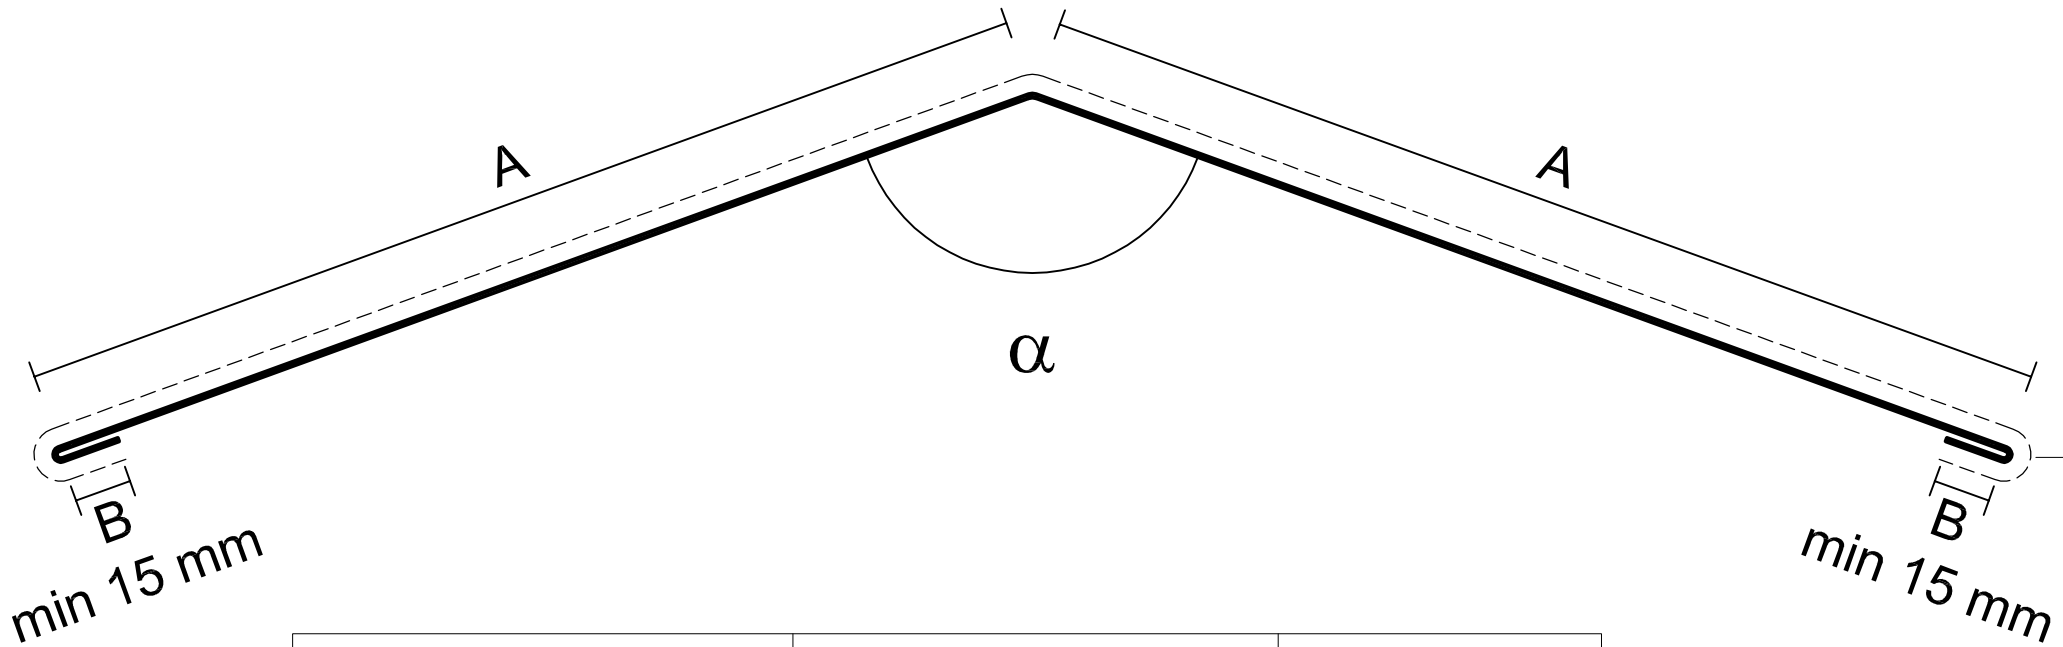


2 x A + 2 x B	Einzellängen bis 6000 mm	5 Kantungen
---------------	--------------------------	-------------

--- Beschichtungseite

<p><b>LAUKIEN</b> -Anwendungstechnik-</p> <p>Borsigstraße 23 24145 Kiel Tel. (0431) 7187-0 Fax (0431) 7187-138</p>	Oberfläche		Maßstab 1:2	Position	
	Bearb.	Datum	Firstprofil Satteldach 1.3.2 C		
	Gepr.	Name			
	Zust.		Änderung	Datum	Name
				Dateiname	Blatt
					BI

# 1.3.2 D Kantprofil

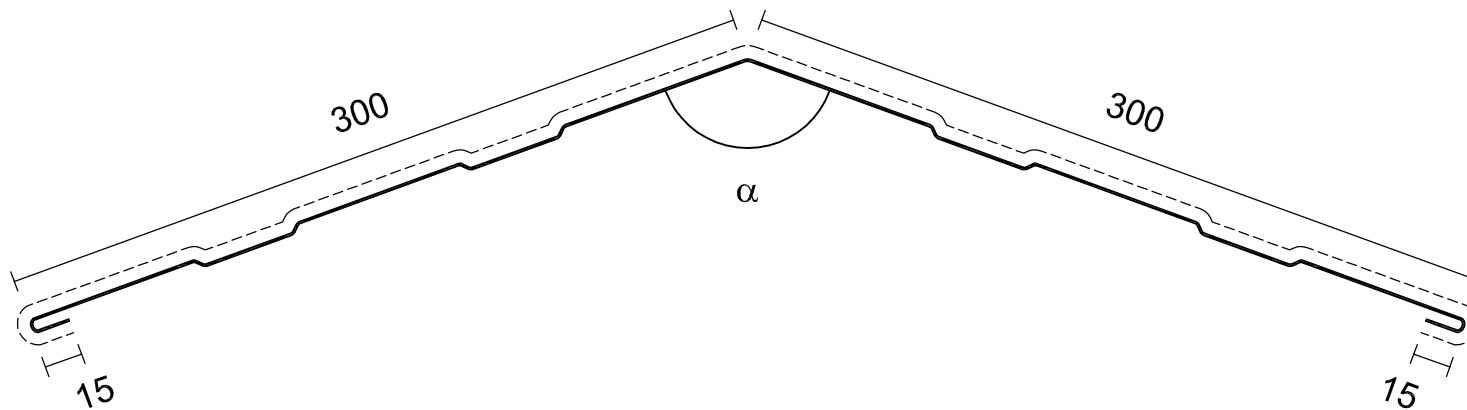

Standardabwicklung	Einzellängen bis 6000 mm	5 Kantungen
--------------------	--------------------------	-------------

----- Beschichtungseite

<p><b>LAUKIEN</b> -Anwendungstechnik-</p> <p>Borsigstraße 23 24145 Kiel Tel. (0431) 7187-0 Fax (0431) 7187-138</p>	Oberfläche		Maßstab 1:2	Position
	Bearb.	Datum	Firstprofil Satteldach profiliert 1.3.2 D	
	Gepr.	Name		
Zust.	Änderung	Datum	Name	Dateiname

1  
2  
3

Blatt  
BI